

본관 0.5톤 보일러 1대

본관 노통연관식 5t 3대

변경/협의사항 REVISION	
설계명 PROJECT TITLE	강원대학교 병원
설계구분 PROJECT KINDS	
설계번호 PROJECT NO.	
설계분부 / ENG 협력업체	
담당 DRAWN BY:	/
검정 CHECKED BY:	/
P.M. DESIGNED BY:	/
PIC APPROVED BY:	
도면명칭 DRAWING TITLE	
축척 SCALE	날짜 DATE:
도면번호 SHEET NO.	

REV.	DATE	DESCRIPTION	BY	CHECK

일자
DATE

설계
DRAWN BY

검토
CHECKED BY

승인
APPROVED BY 홍 호 용

동우 E&C
DONGWOO ENGINEERING &
CONSTRUCTION CO., LTD.
(주)동우이엔씨건축사사무소
WWW.DONGWOOA.COM

구조
STRUCT

토목
CIVIL



기계
MECH

조경
LAND





전기 소방 통신
ELEC FIRE COMM

도면명
SHEET TITLE
방화 계획도-1


도면번호
SHEET NO.
A-113

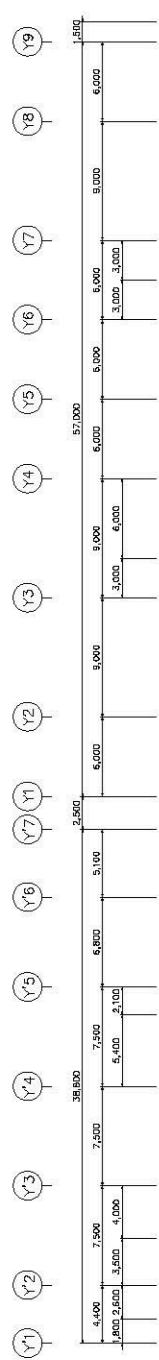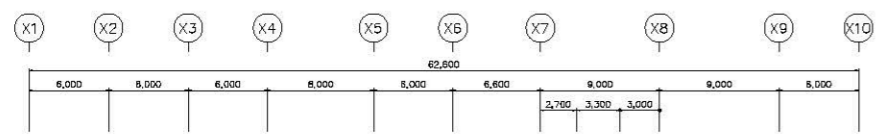


지하 1층 평면도

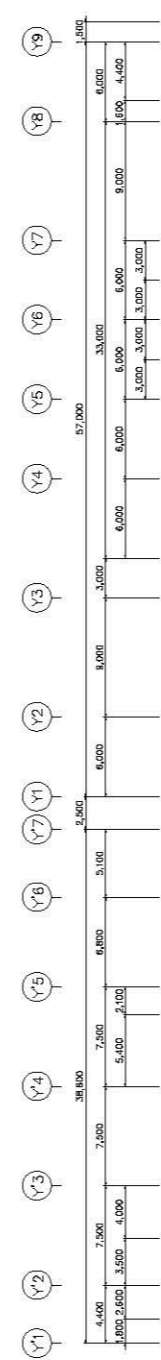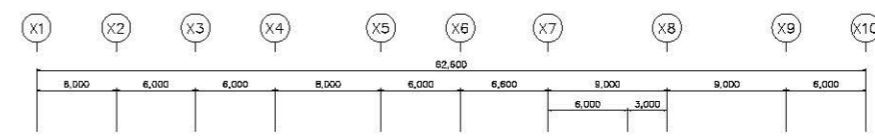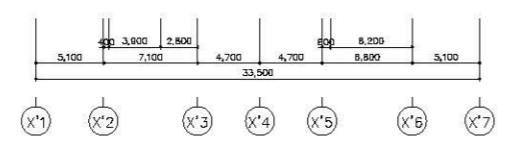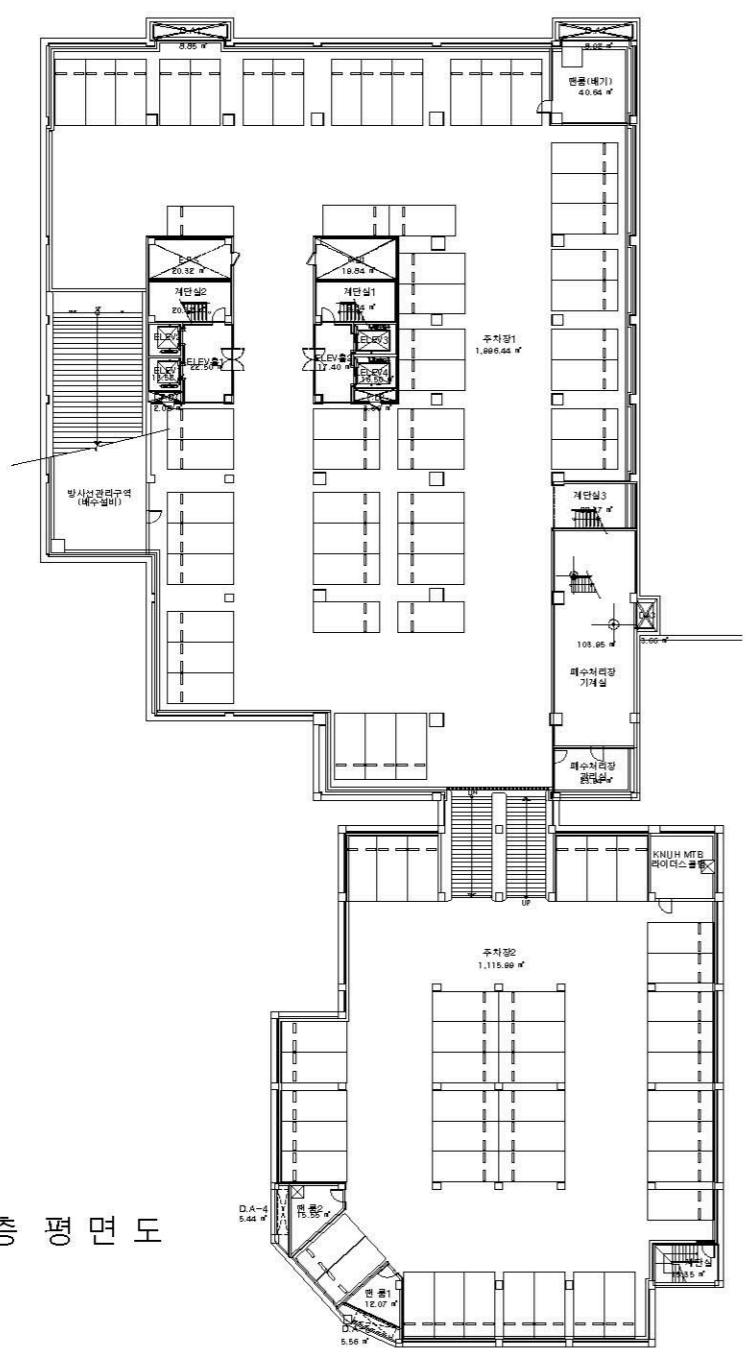


암센터 기계실
2톤 보일러, 0.8톤 보일러

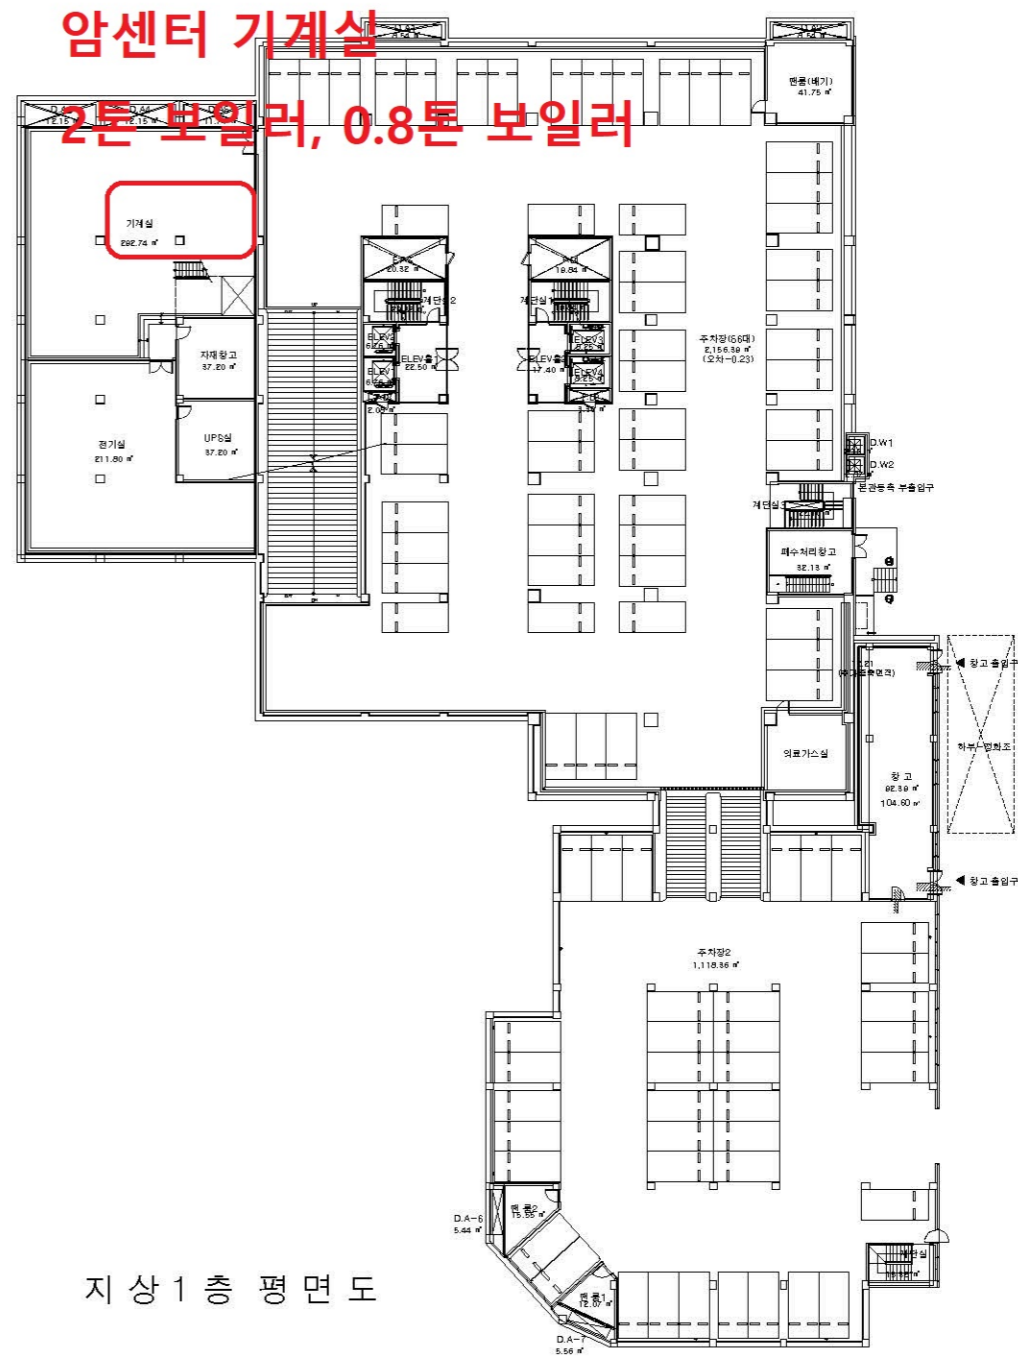

지상 1층 평면도

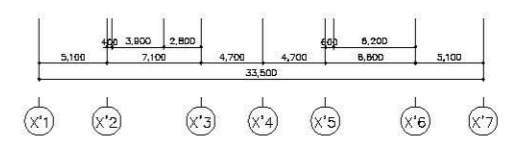

NOTES

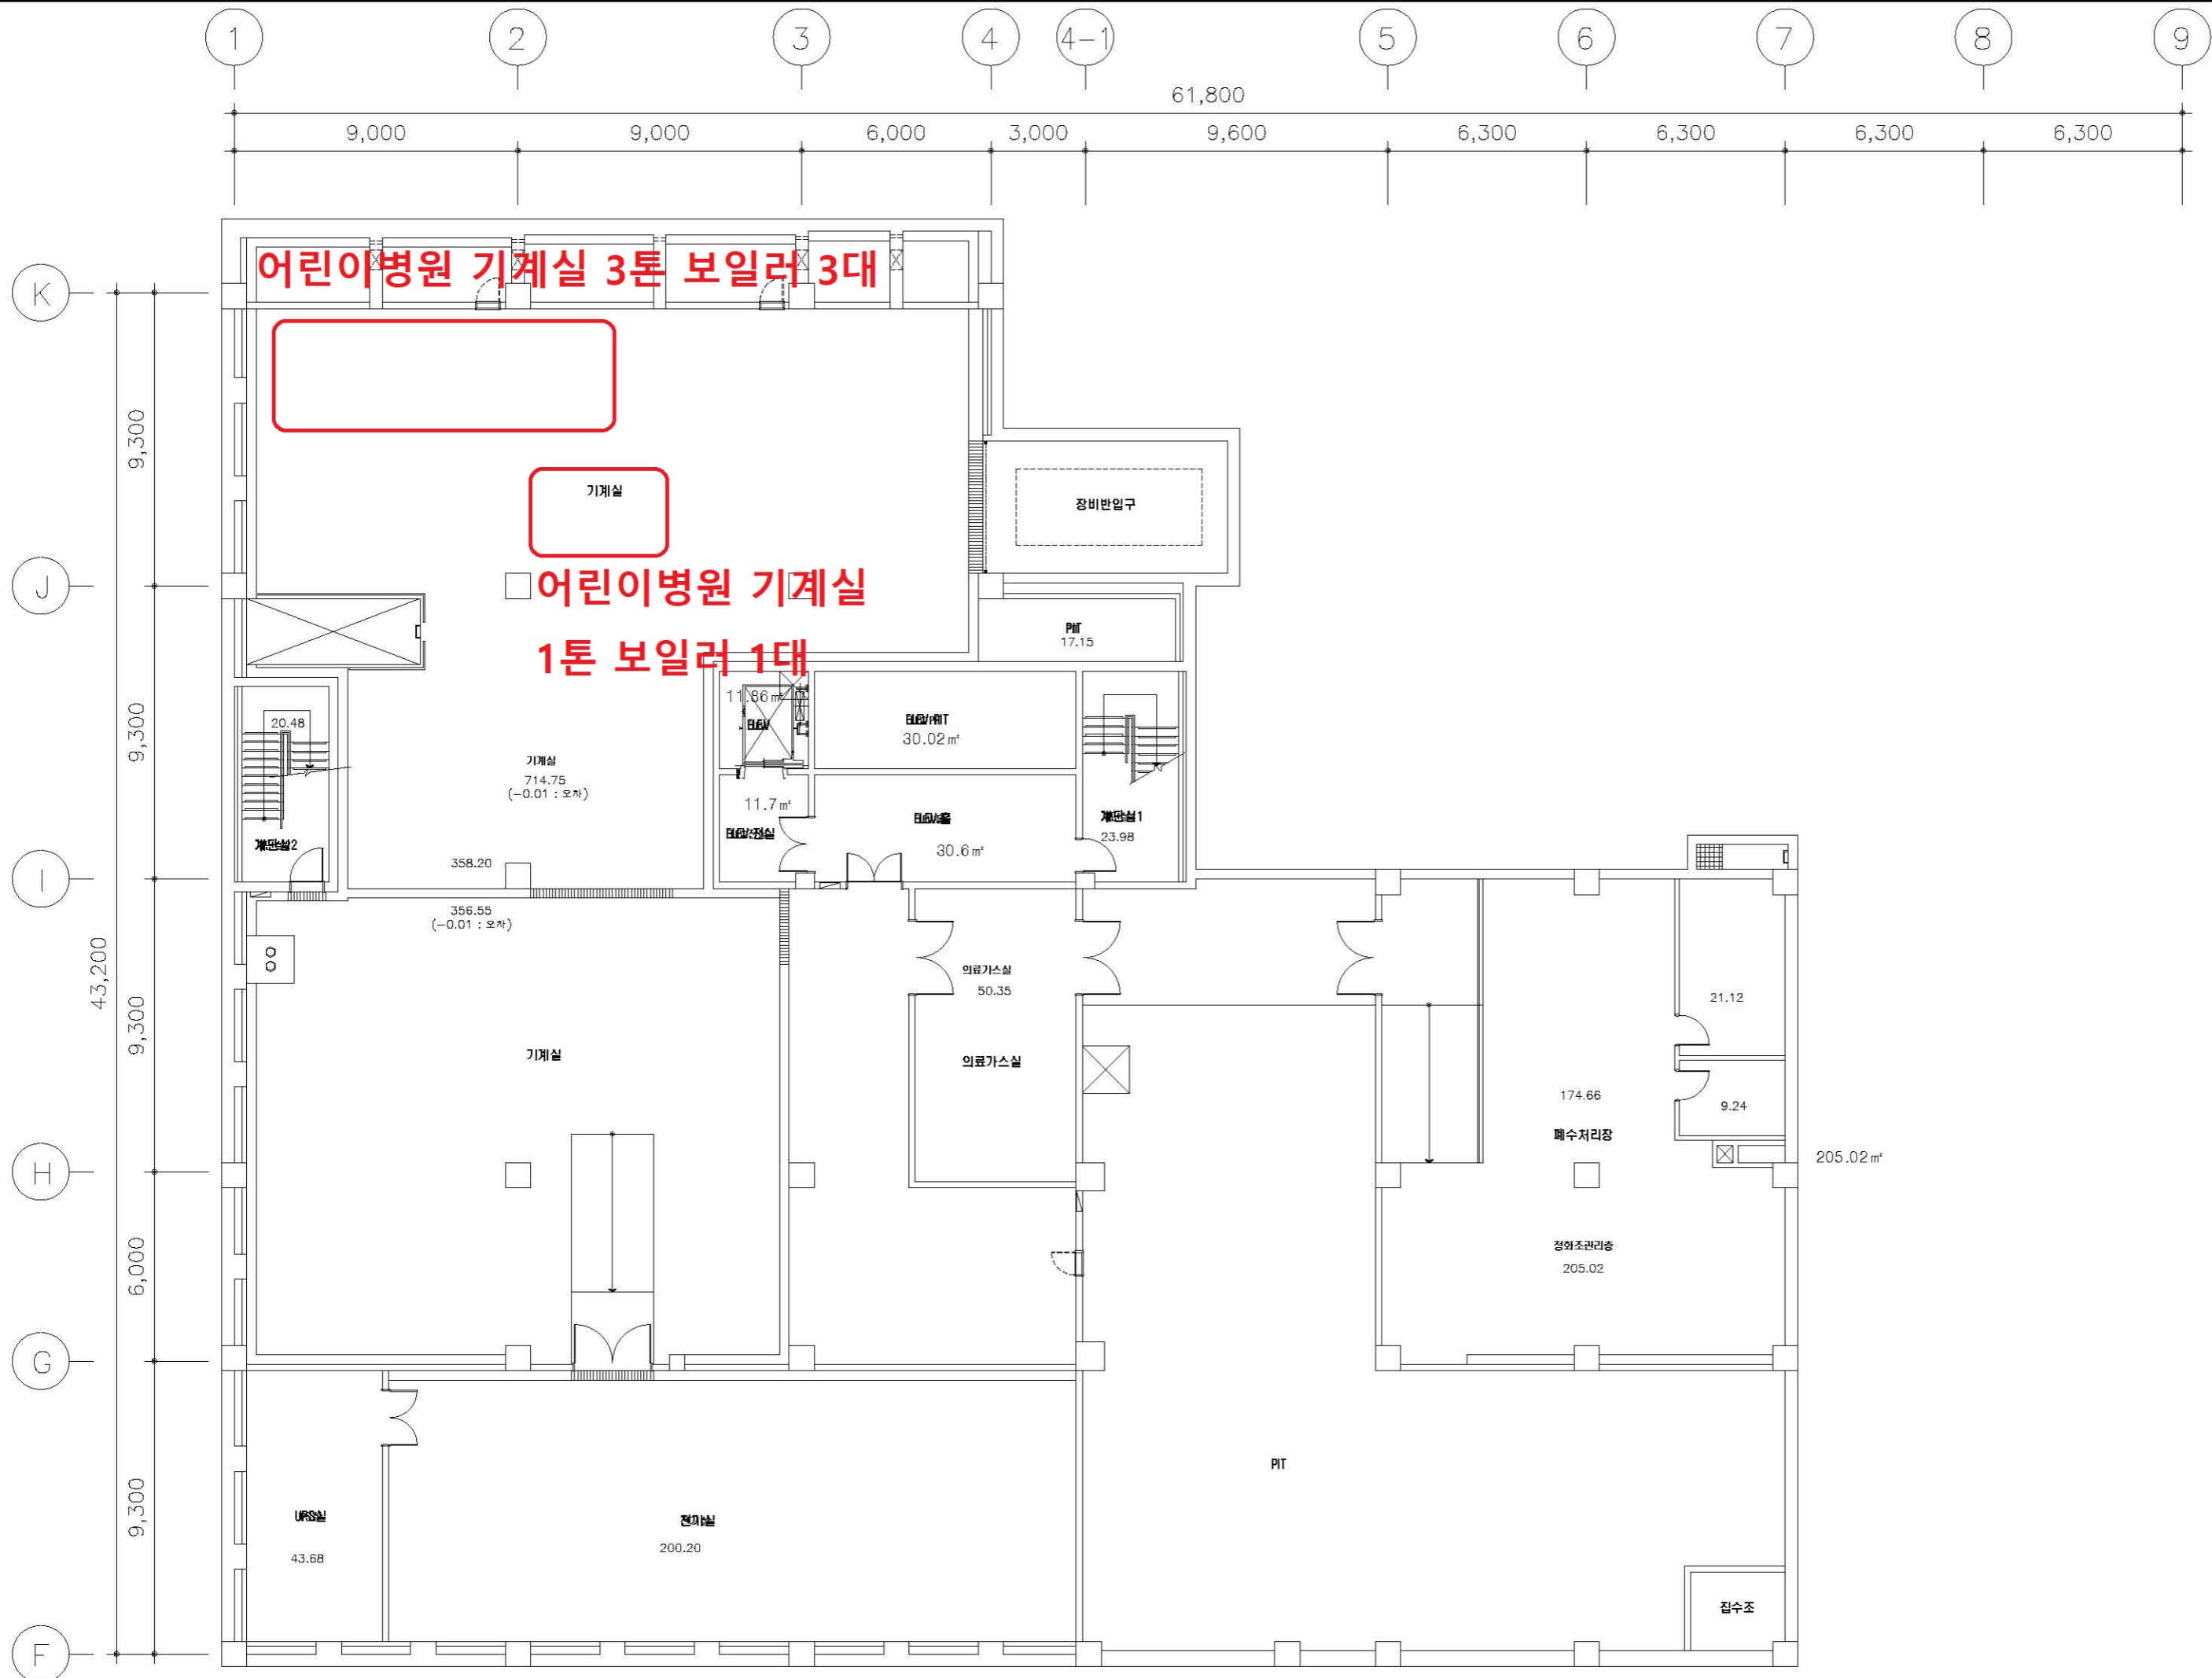

2					
1					

REV.	DATE	DESCRIPTION	DRN	CHK	APP

S.A.M.O.O.
Architects & Engineers

Apple Tower 175, Jamsilbon-Dong,
Songpa-Gu, Seoul, Korea, 133-756
www.samoo.co.kr

PROJECT TITLE
강원대 어린이병원
증축공사

DRAWING TITLE (지하2층 평면도)
지하3층 평면도

APPROVAL DATE 2010.05.	APPROVED BY 한종률/오형식
---------------------------	------------------------

PROJECT NO. 08173	PROJECT MANAGER 박순희
----------------------	------------------------

ENGINEER	PROJECT ARCHITECT 김한성
----------	--------------------------

SCALE A1 1/100 A3 1/200	DRAWN BY/ DATE /2010.05.
-------------------------------	-----------------------------

DRAWING NO. A31-001	REV. 0
------------------------	-----------