

1. 계단실 벽체 균열 보수 (점검표 및 사진대장 참조)
 2. — : 수성페인트칠(롤러 2회)
 - H : 4,400mm

REV.	DESCRIPTION	DATE

변경 / 협의사항
 REVISION

실계명
 PROJECT TITLE
 강원대학교병원 2023년 정밀안전점검
 결과에 따른 보수


실계구분
 PROJECT KINDS

실계번호
 PROJECT NO.

실 계 분 부 / ENG-합력업체
 담당 DRAWN BY: /
 팀장 CHECKED BY: /
 P.M. DESIGNED BY: /
 PIC. APPROVED BY: /

도면명칭
 DRAWING TITLE
 본관 지붕층 확대평면도
 (균열보수 및 도장)
 축척 SCALE A1 : 1/ 75 날짜 DATE A3 : 1/150

도면번호
 SHEET NO.
 A - 101

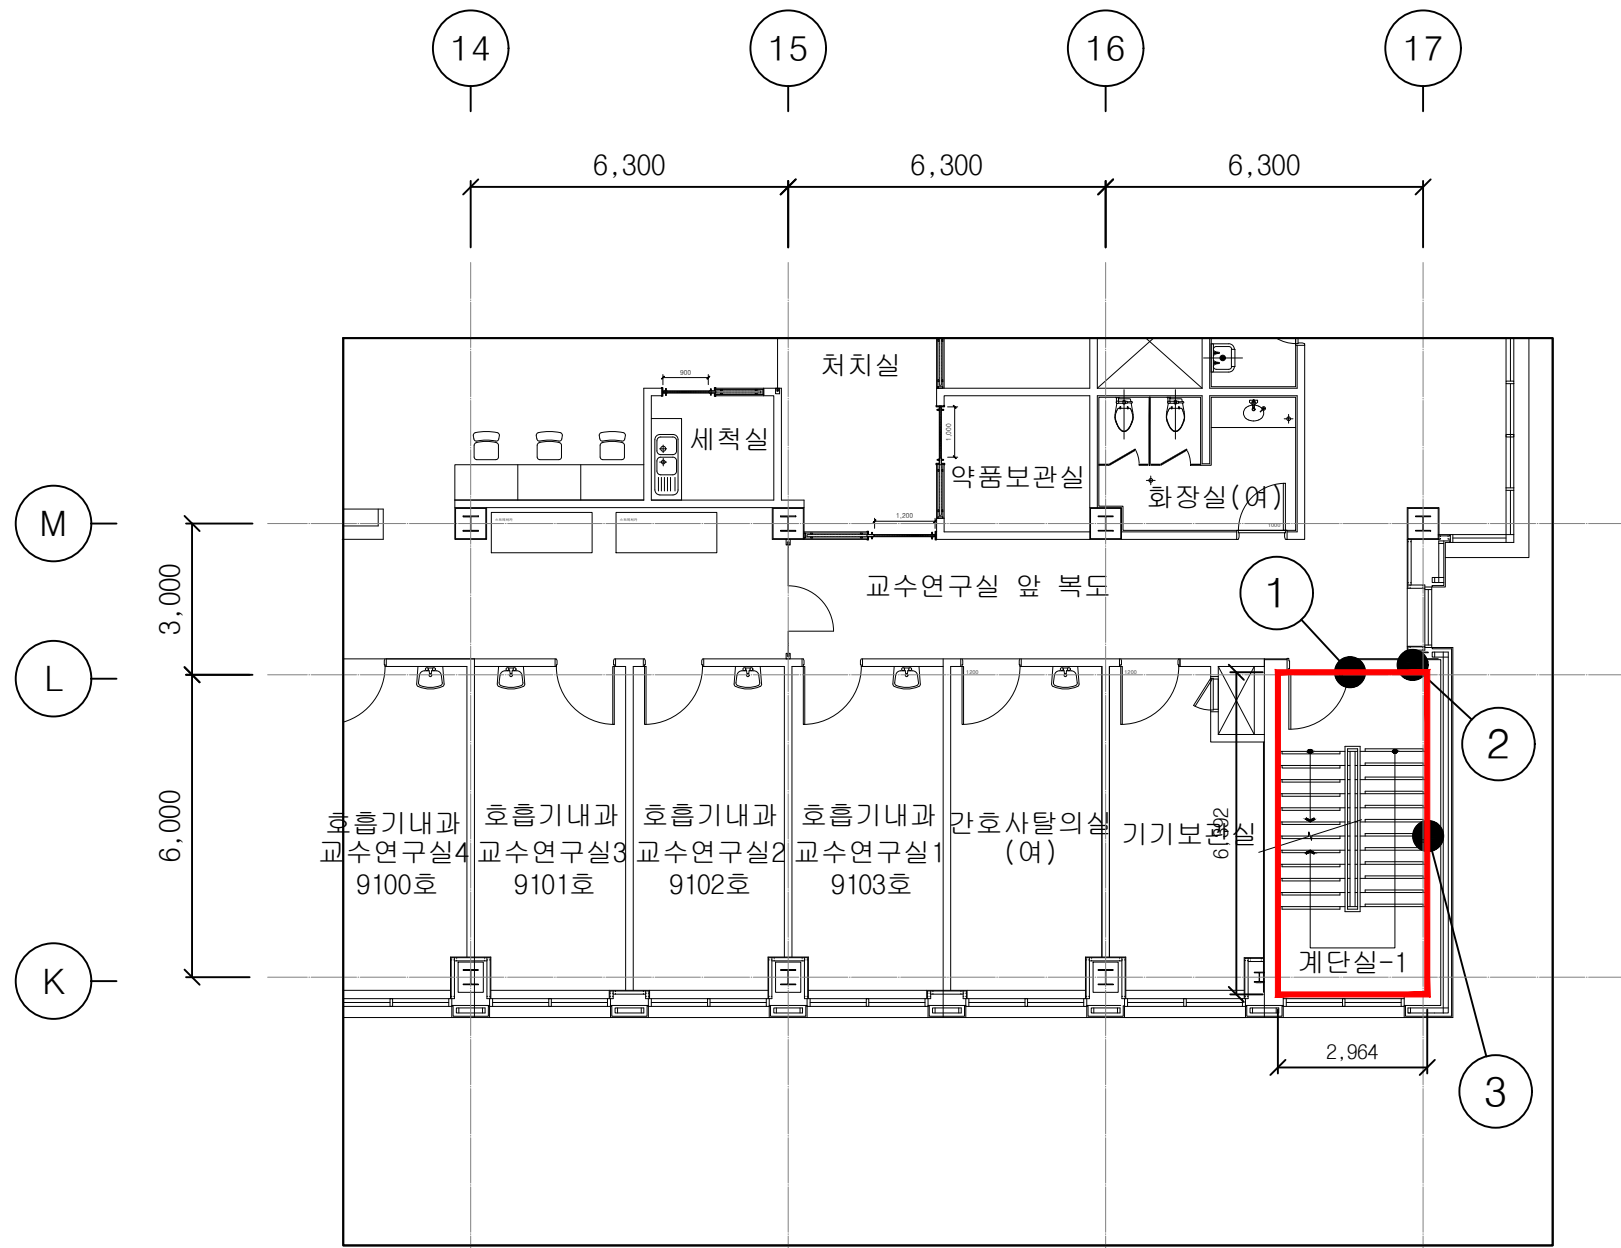

- 1. 계단실 벽체 균열 보수 (점검표 및 사진대장 참조)
- 2. ————— : 수성페인트칠 (롤러 2회)
- H : 4,400mm

REV.	DESCRIPTION	DATE

변경/협의사항
REVISION

실계명
PROJECT TITLE
강원대학교병원 2023년 정밀안전점검
결과에 따른 보수


실계구분
PROJECT KINDS

실계번호
PROJECT NO.

실계분부 / ENG-협력업체
담당 DRAWN BY: /
팀장 CHECKED BY: /
P.M. DESIGNED BY: /
PIC. APPROVED BY: /

도면명칭
DRAWING TITLE
본관 9층 확대평면도
(균열보수 및 도장)
축척 SCALE A1 : 1/ 75 날짜 DATE
A3 : 1/150

도면번호
SHEET NO.
A - 102

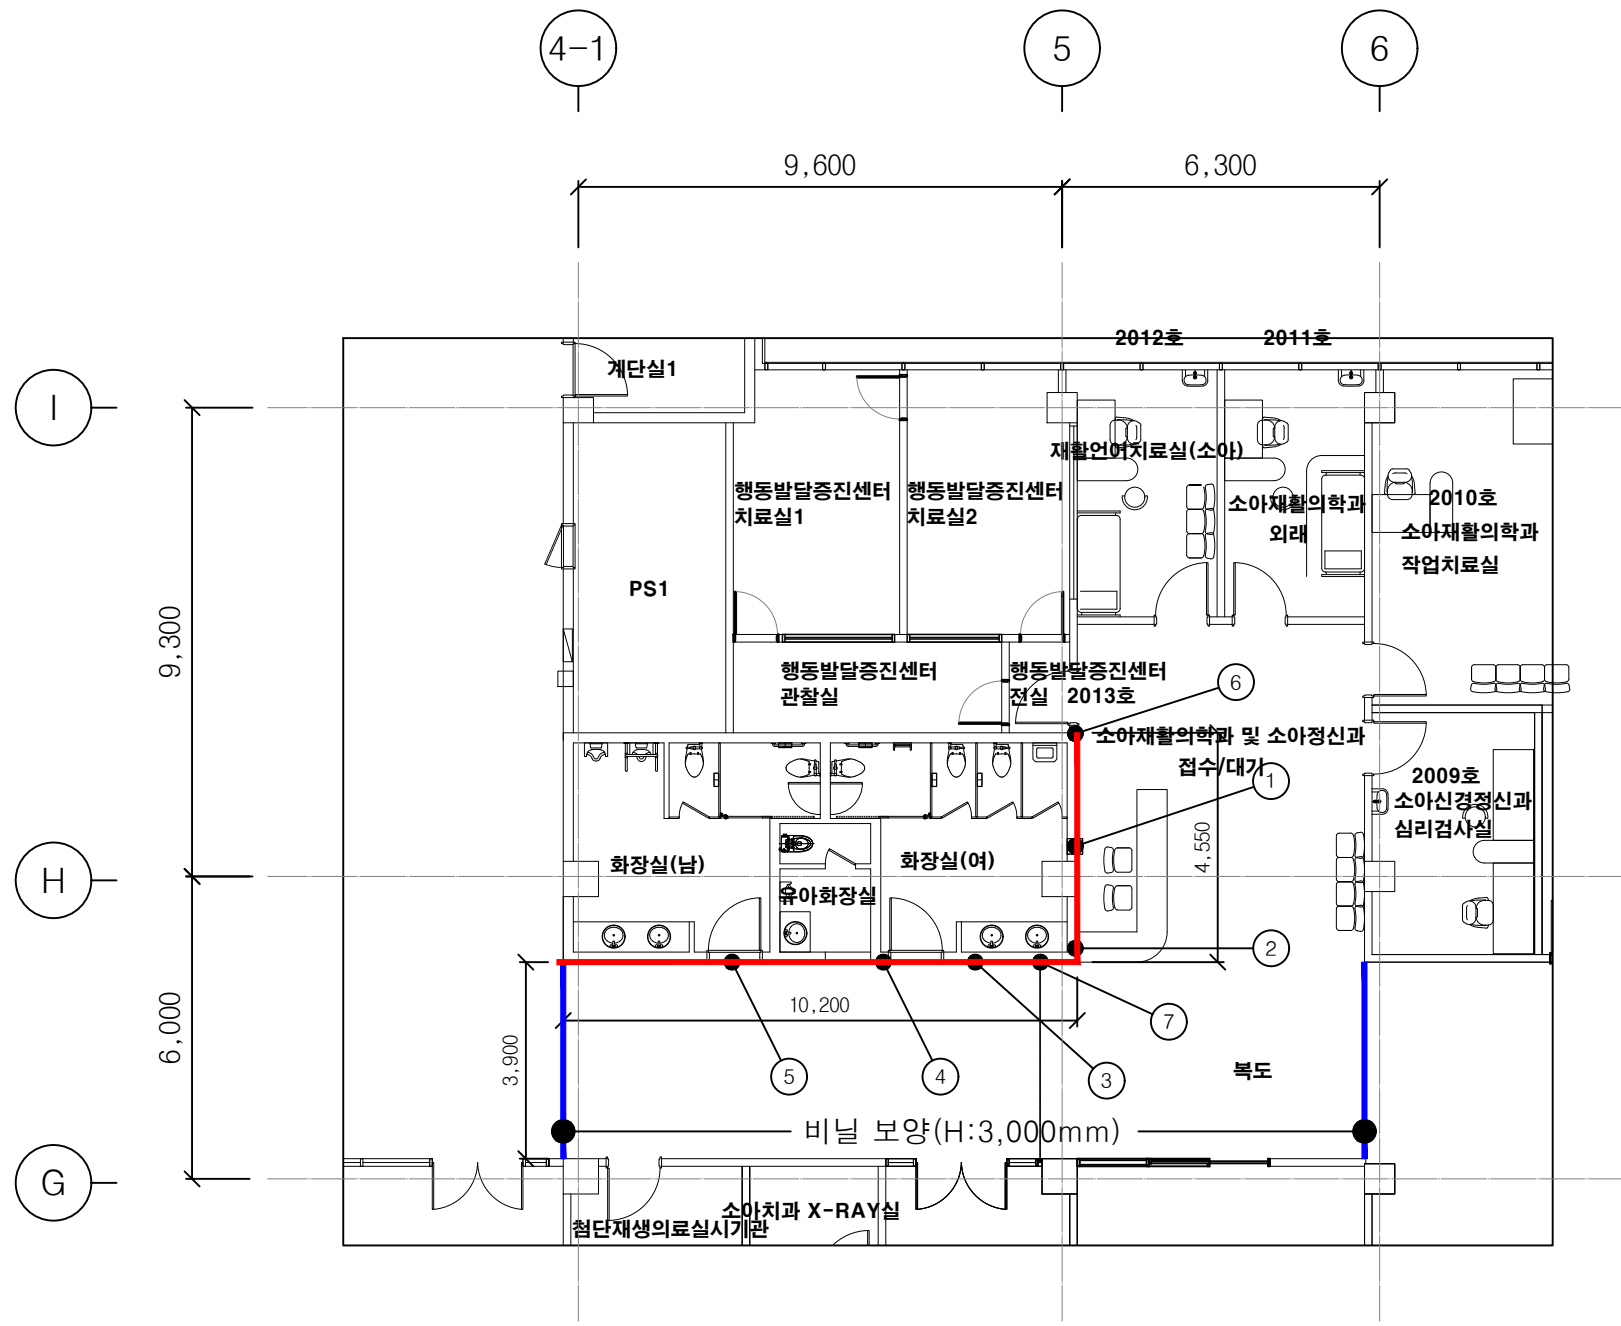

1. 벽체 균열 보수 (점검표 및 사진대장 참조)
2. ————— : 수성페인트칠 (롤러 2회)
- H : 3,000mm

REV.	DESCRIPTION	DATE

변경 / 협의사항
REVISION

실제명
PROJECT TITLE
강원대학교병원 2023년 정밀안전점검
결과에 따른 보수

실제구분
PROJECT KINDS

실제번호
PROJECT NO.

실제분부 / ENG-합격업체

담당 DRAWN BY: /

팀장 CHECKED BY: /

P.M. DESIGNED BY: /


P.I.C. APPROVED BY: /

도면명칭
DRAWING TITLE
어린이병원 2층 확대평면도
(균열보수 및 도장)

축척
SCALE
A1 : 1/75
A3 : 1/150

날짜
DATE

도면번호
SHEET NO.
A - 103

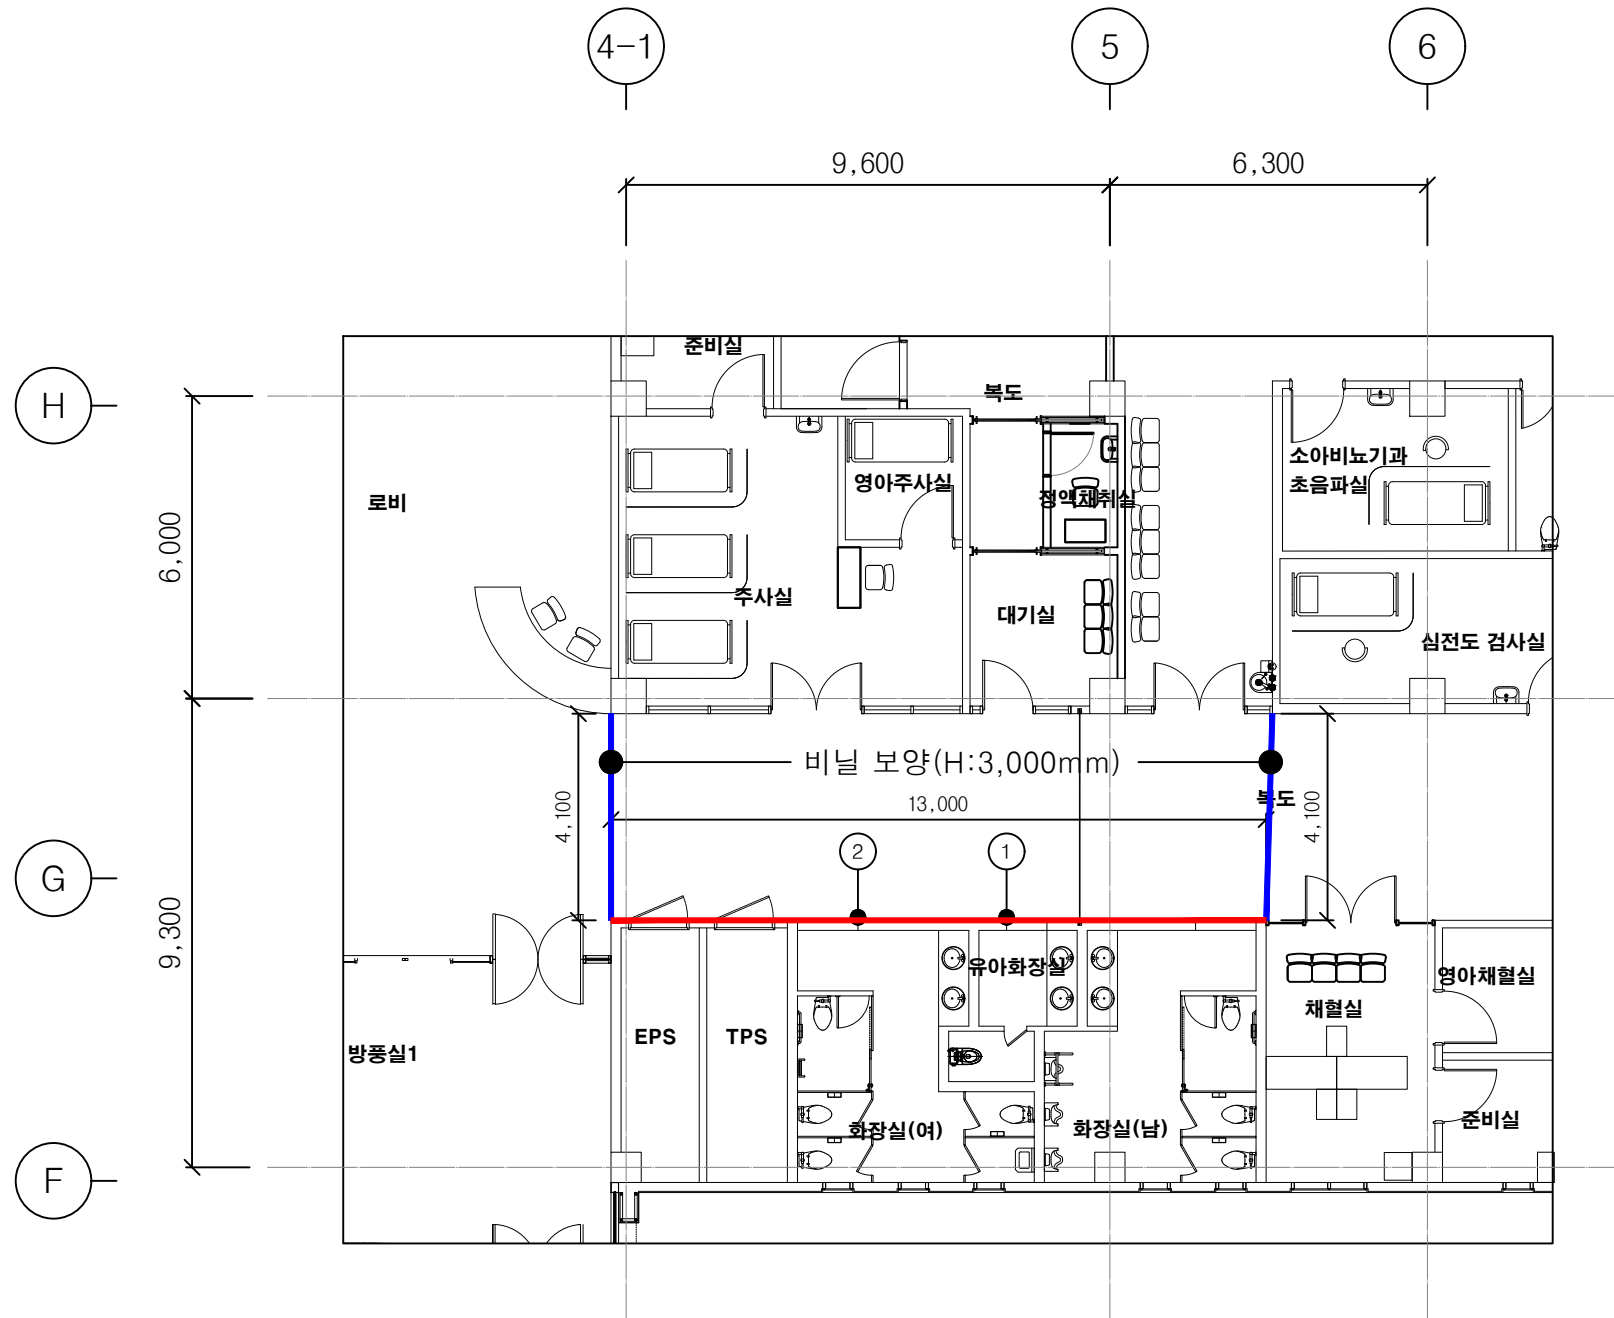

1. 벽체 균열 보수 (점검표 및 사진대장 참조)
2. ————— : 수성페인트칠 (롤러 2회)
- H : 3,000mm

REV.	DESCRIPTION	DATE

변경 / 협의사항
REVISION

실제명
PROJECT TITLE

강원대학교병원 2023년 정밀안전점검
결과에 따른 보수

실제구분
PROJECT KINDS

실제번호
PROJECT NO.

실제분부 / ENG-협력업체

담당 DRAWN BY: /

팀장 CHECKED BY: /

P.M. DESIGNED BY: /

PIC. APPROVED BY: /


도면명칭
DRAWING TITLE

어린이병원 1층 확대평면도
(균열보수 및 도장)

축척 SCALE A1 : 1/75 날짜 DATE
A3 : 1/150

도면번호
SHEET NO.

A - 104

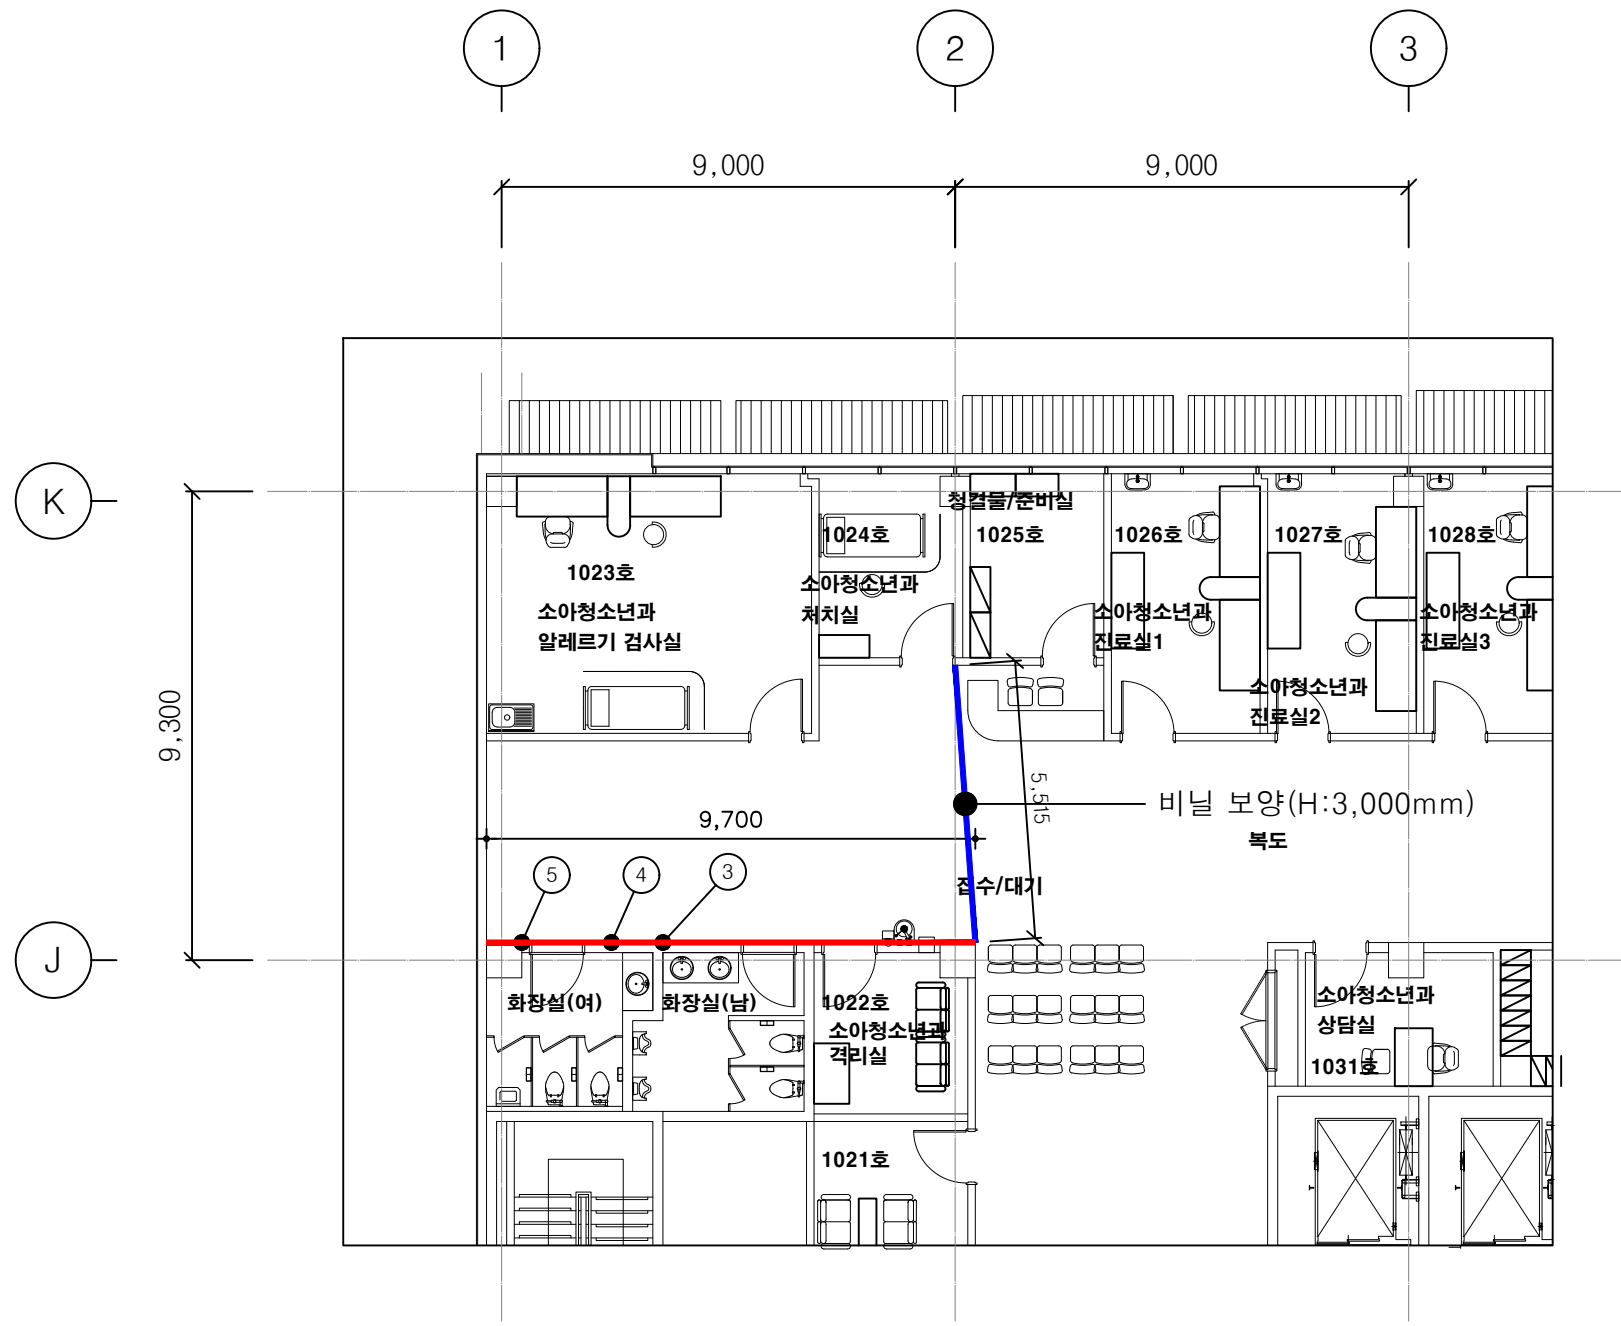

- 1. 벽체 균열 보수 (점검표 및 사진대장 참조)
- 2. ————— : 수성페인트칠 (롤러 2회)
- H : 3,000mm

REV.	DESCRIPTION	DATE

변경 / 협의사항
REVISION

실제명
PROJECT TITLE
강원대학교병원 2023년 정밀안전점검
결과에 따른 보수

실제구분
PROJECT KINDS

실제번호
PROJECT NO.

실제분부 / ENG-참석업체

담당 DRAWN BY: /

팀장 CHECKED BY: /

P.M. DESIGNED BY: /


PIC. APPROVED BY: /

도면명칭
DRAWING TITLE
어린이병원 1층 확대평면도
(균열보수 및 도장)

축척
SCALE
A1 : 1/ 75
A3 : 1/150

날짜
DATE:

도면번호
SHEET NO.
A - 105

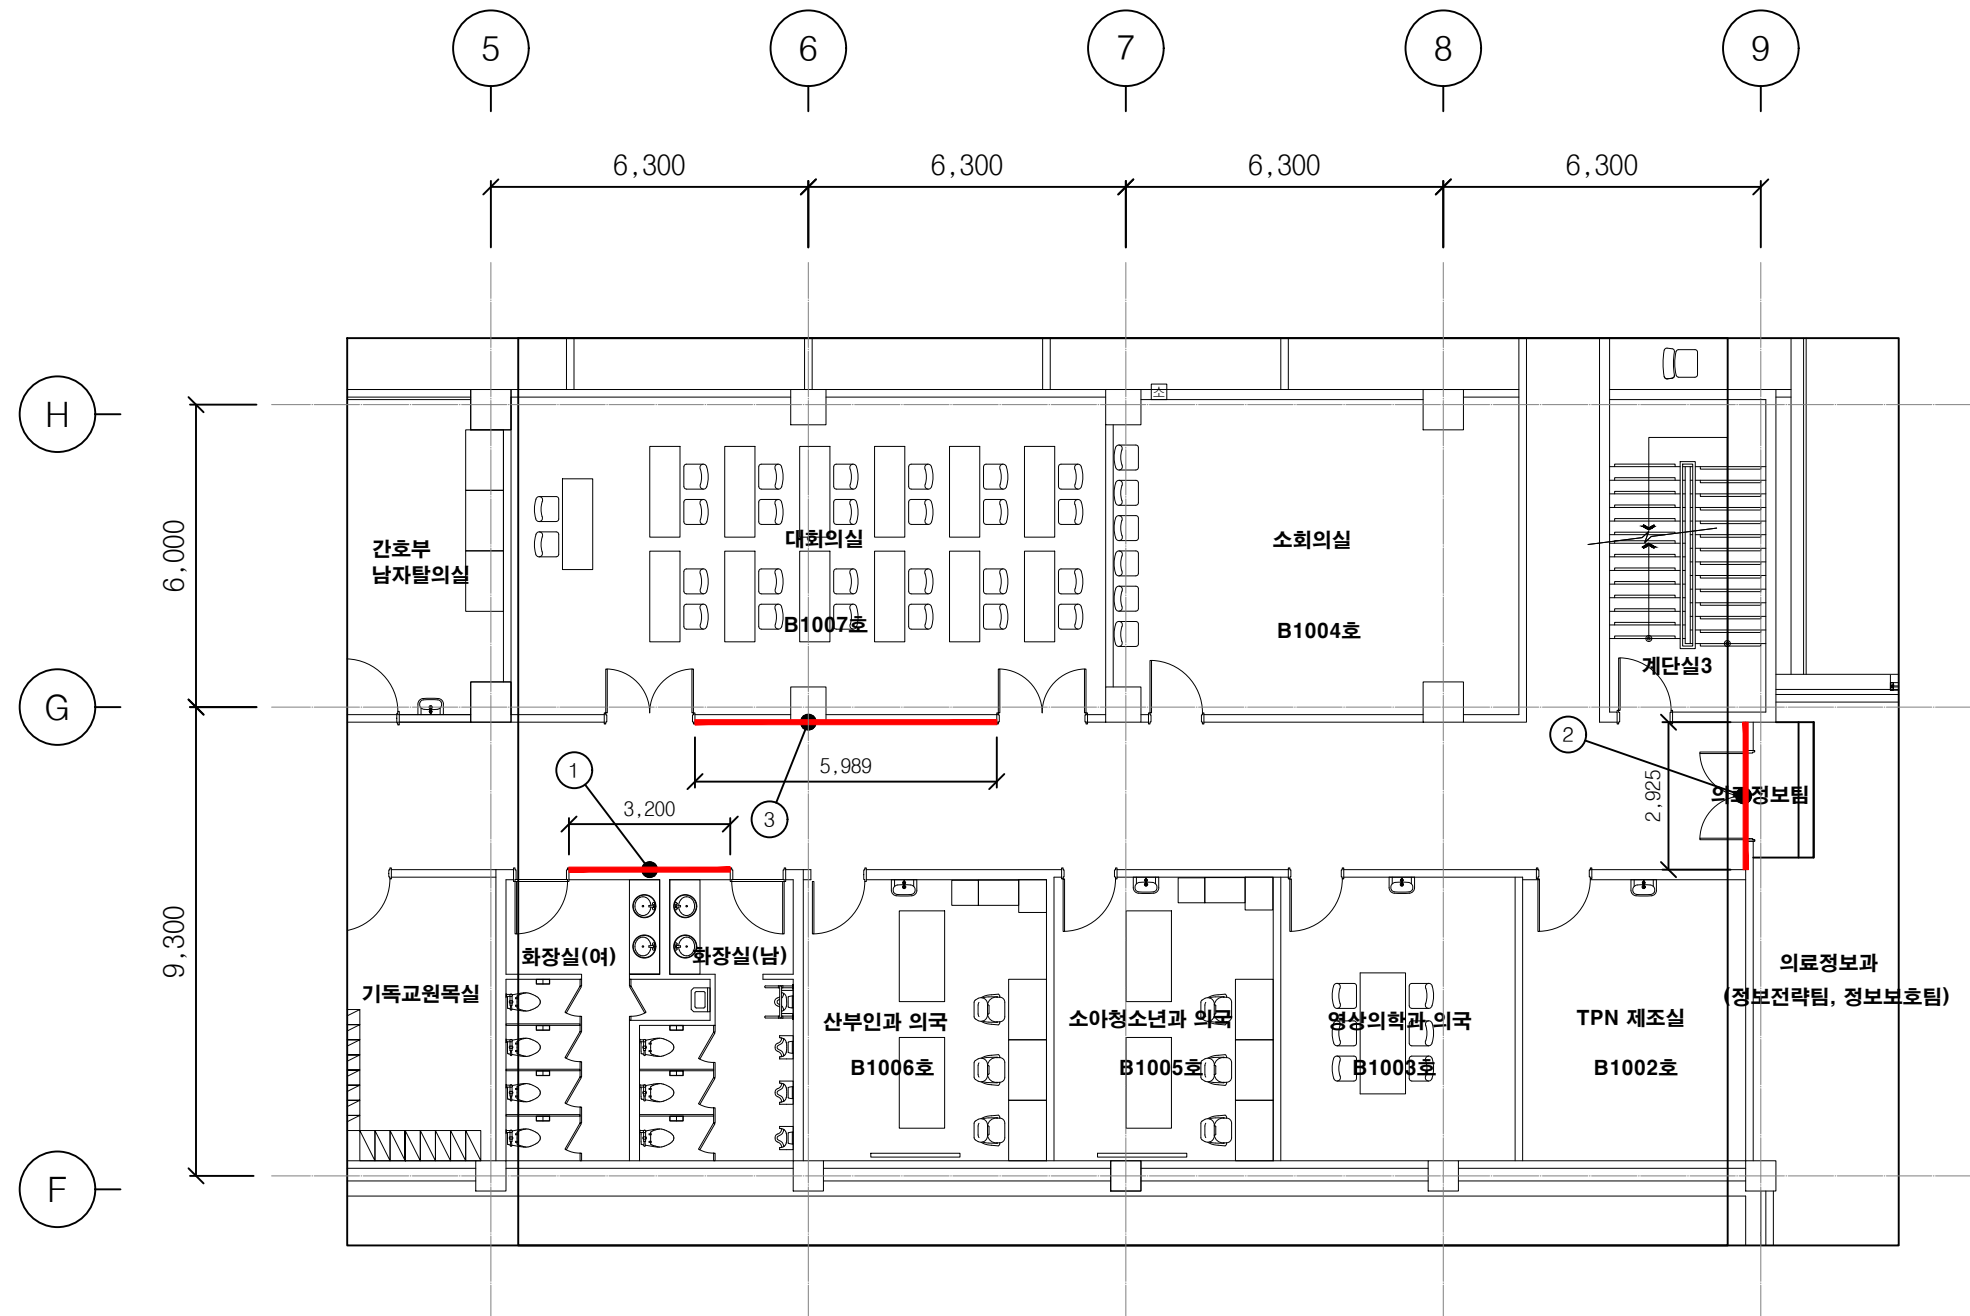

- 1. 벽체 균열 보수 (점검표 및 사진대장 참조)
- 2. ————— : 수성페인트칠 (롤러 2회)
- H : 3,000mm

REV.	DESCRIPTION	DATE

변경/협의사항
REVISION

실제명
PROJECT TITLE
강원대학교병원 2023년 정밀안전점검
결과에 따른 보수

실제구분
PROJECT KINDS

실제번호
PROJECT NO.

실제분부 / ENG-합격업체

담당 DRAWN BY: /

팀장 CHECKED BY: /

P.M. DESIGNED BY: /


P.I.C. APPROVED BY: /

도면명칭
DRAWING TITLE
어린이병원 지하1층 확대평면도
(균열보수 및 도장)

축척
SCALE
A1 : 1/75
A3 : 1/150

날짜
DATE

도면번호
SHEET NO.
A - 106

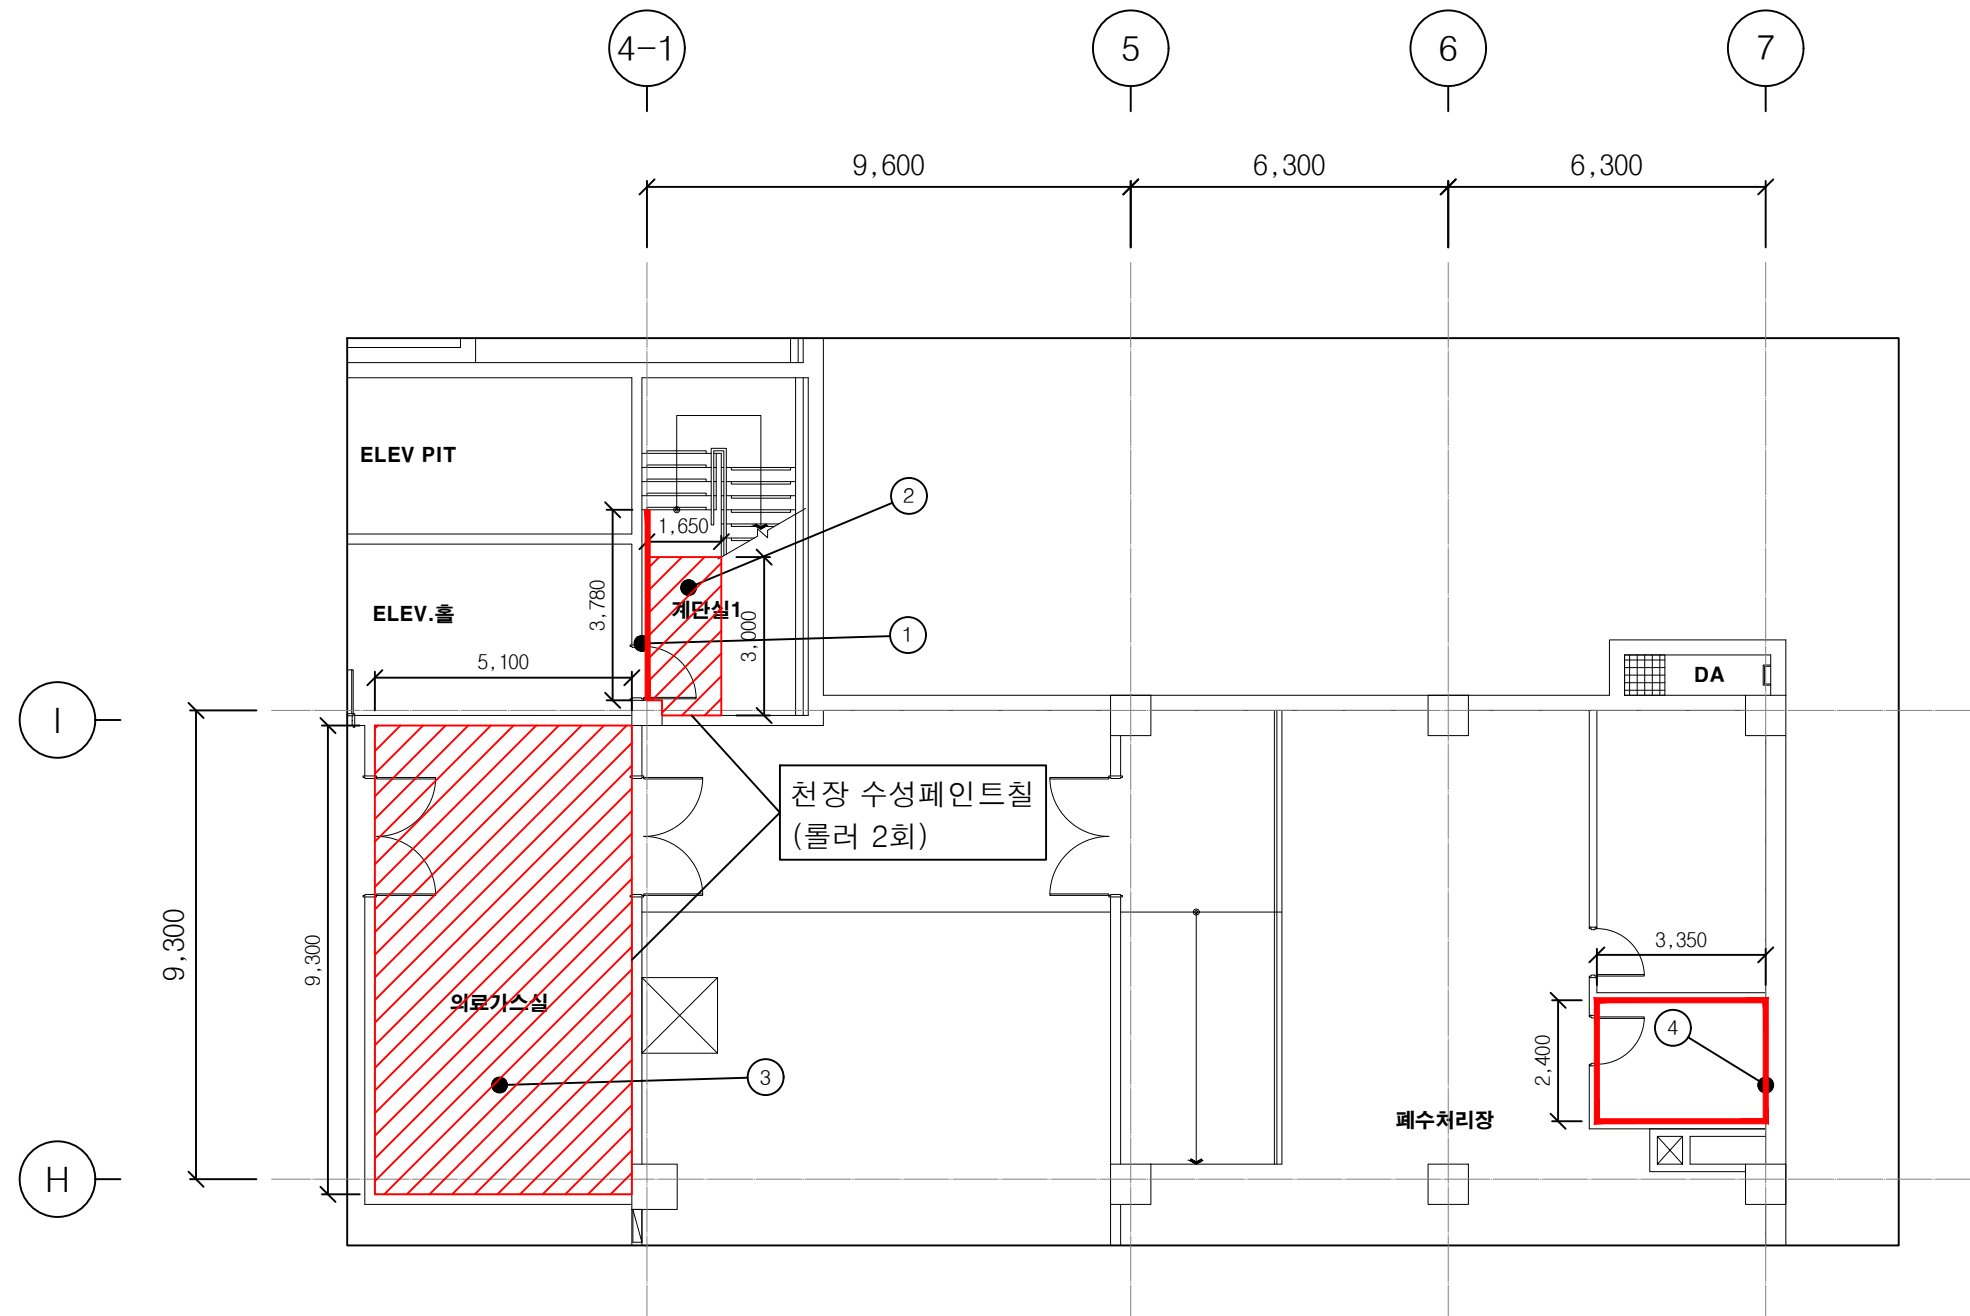

- 1. 계단참, 슬래브, 벽체 균열 보수 (점검표 및 사진대장 참조)
- 2. : 수성페인트칠 (롤러 2회)
- H : 계단실 4,000mm, 폐수처리장 3,000mm

REV.	DESCRIPTION	DATE
변경/협의사항 REVISION		
설계명 PROJECT TITLE		
강원대학교병원 2023년 정밀안전점검 결과에 따른 보수		
설계구분 PROJECT KINDS		
설계번호 PROJECT NO.		
설계분부 / ENG-건축업계		
담당	DRAWN BY:	/
팀장	CHECKED BY:	/
P.M.	DESIGNED BY:	/
PIC.	APPROVED BY:	/
도면명칭 DRAWING TITLE		
어린이병원 지하3층 확대평면도 (균열보수 및 도장)		
축척	SCALE	날짜
A1 : 1/ 75	A3 : 1/150	DATE:
도면번호 SHEET NO.		
A - 108		